

Légende

Zonage Assainissement Collectif

bâtiments

Réseau d'Assainissement

Eaux Pluviales

Eaux Usées

Unitaire

PLU 2022

1AUE

1AUX



1AUXy

2AUX

UB

1AUPp

1AUF

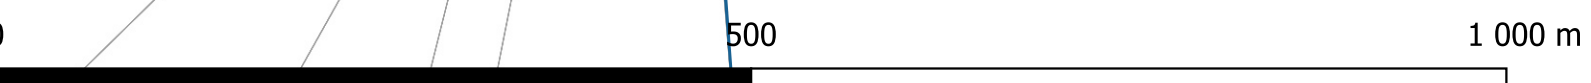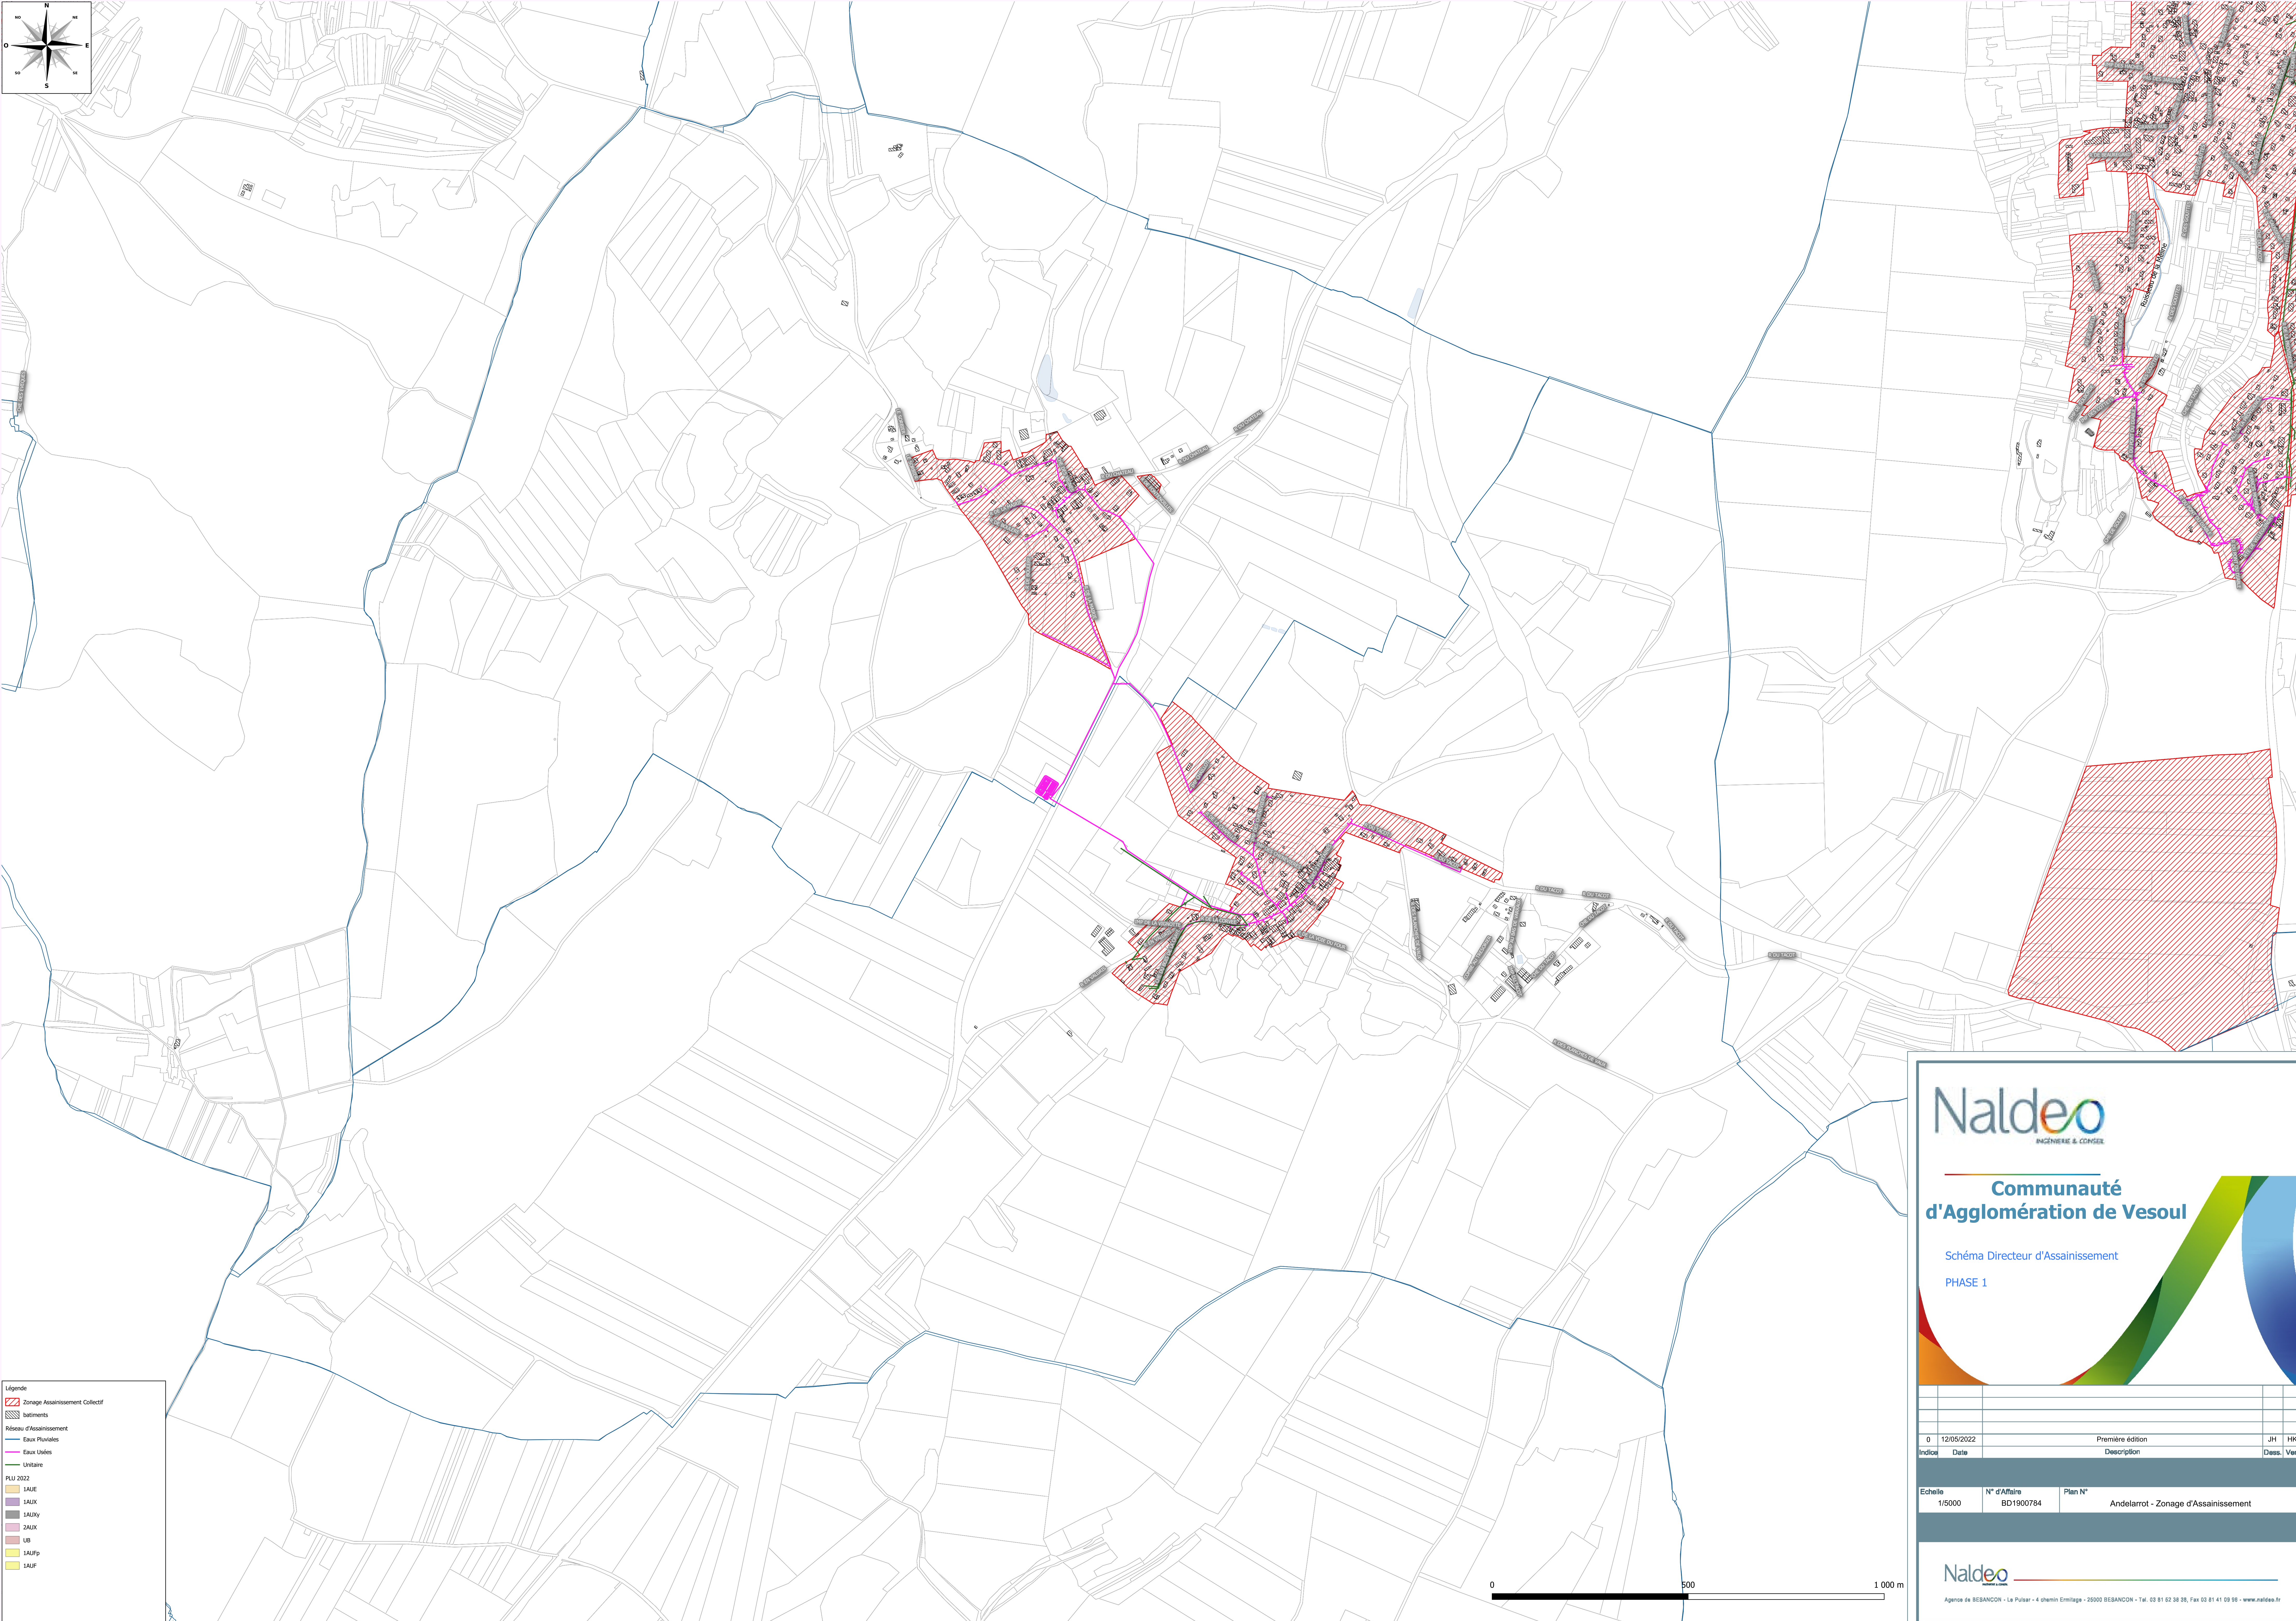

**Communauté
d'Agglomération de Vesoul**

Schéma Directeur d'Assainissement
PHASE 1

0	12/05/2022	Première édition	JH	HK
Indice	Date	Description	Dess.	Verif.

Echelle	N° d'Affaire	Plan N°
1/5000	BD1900784	Andelarrois - Zonage d'Assainissement