


**Légende**

- batiments
- Réseau d'Assainissement
- Eaux Pluviales
- Eaux Usées
- Unitaire
- Zonage Assainissement Collectif

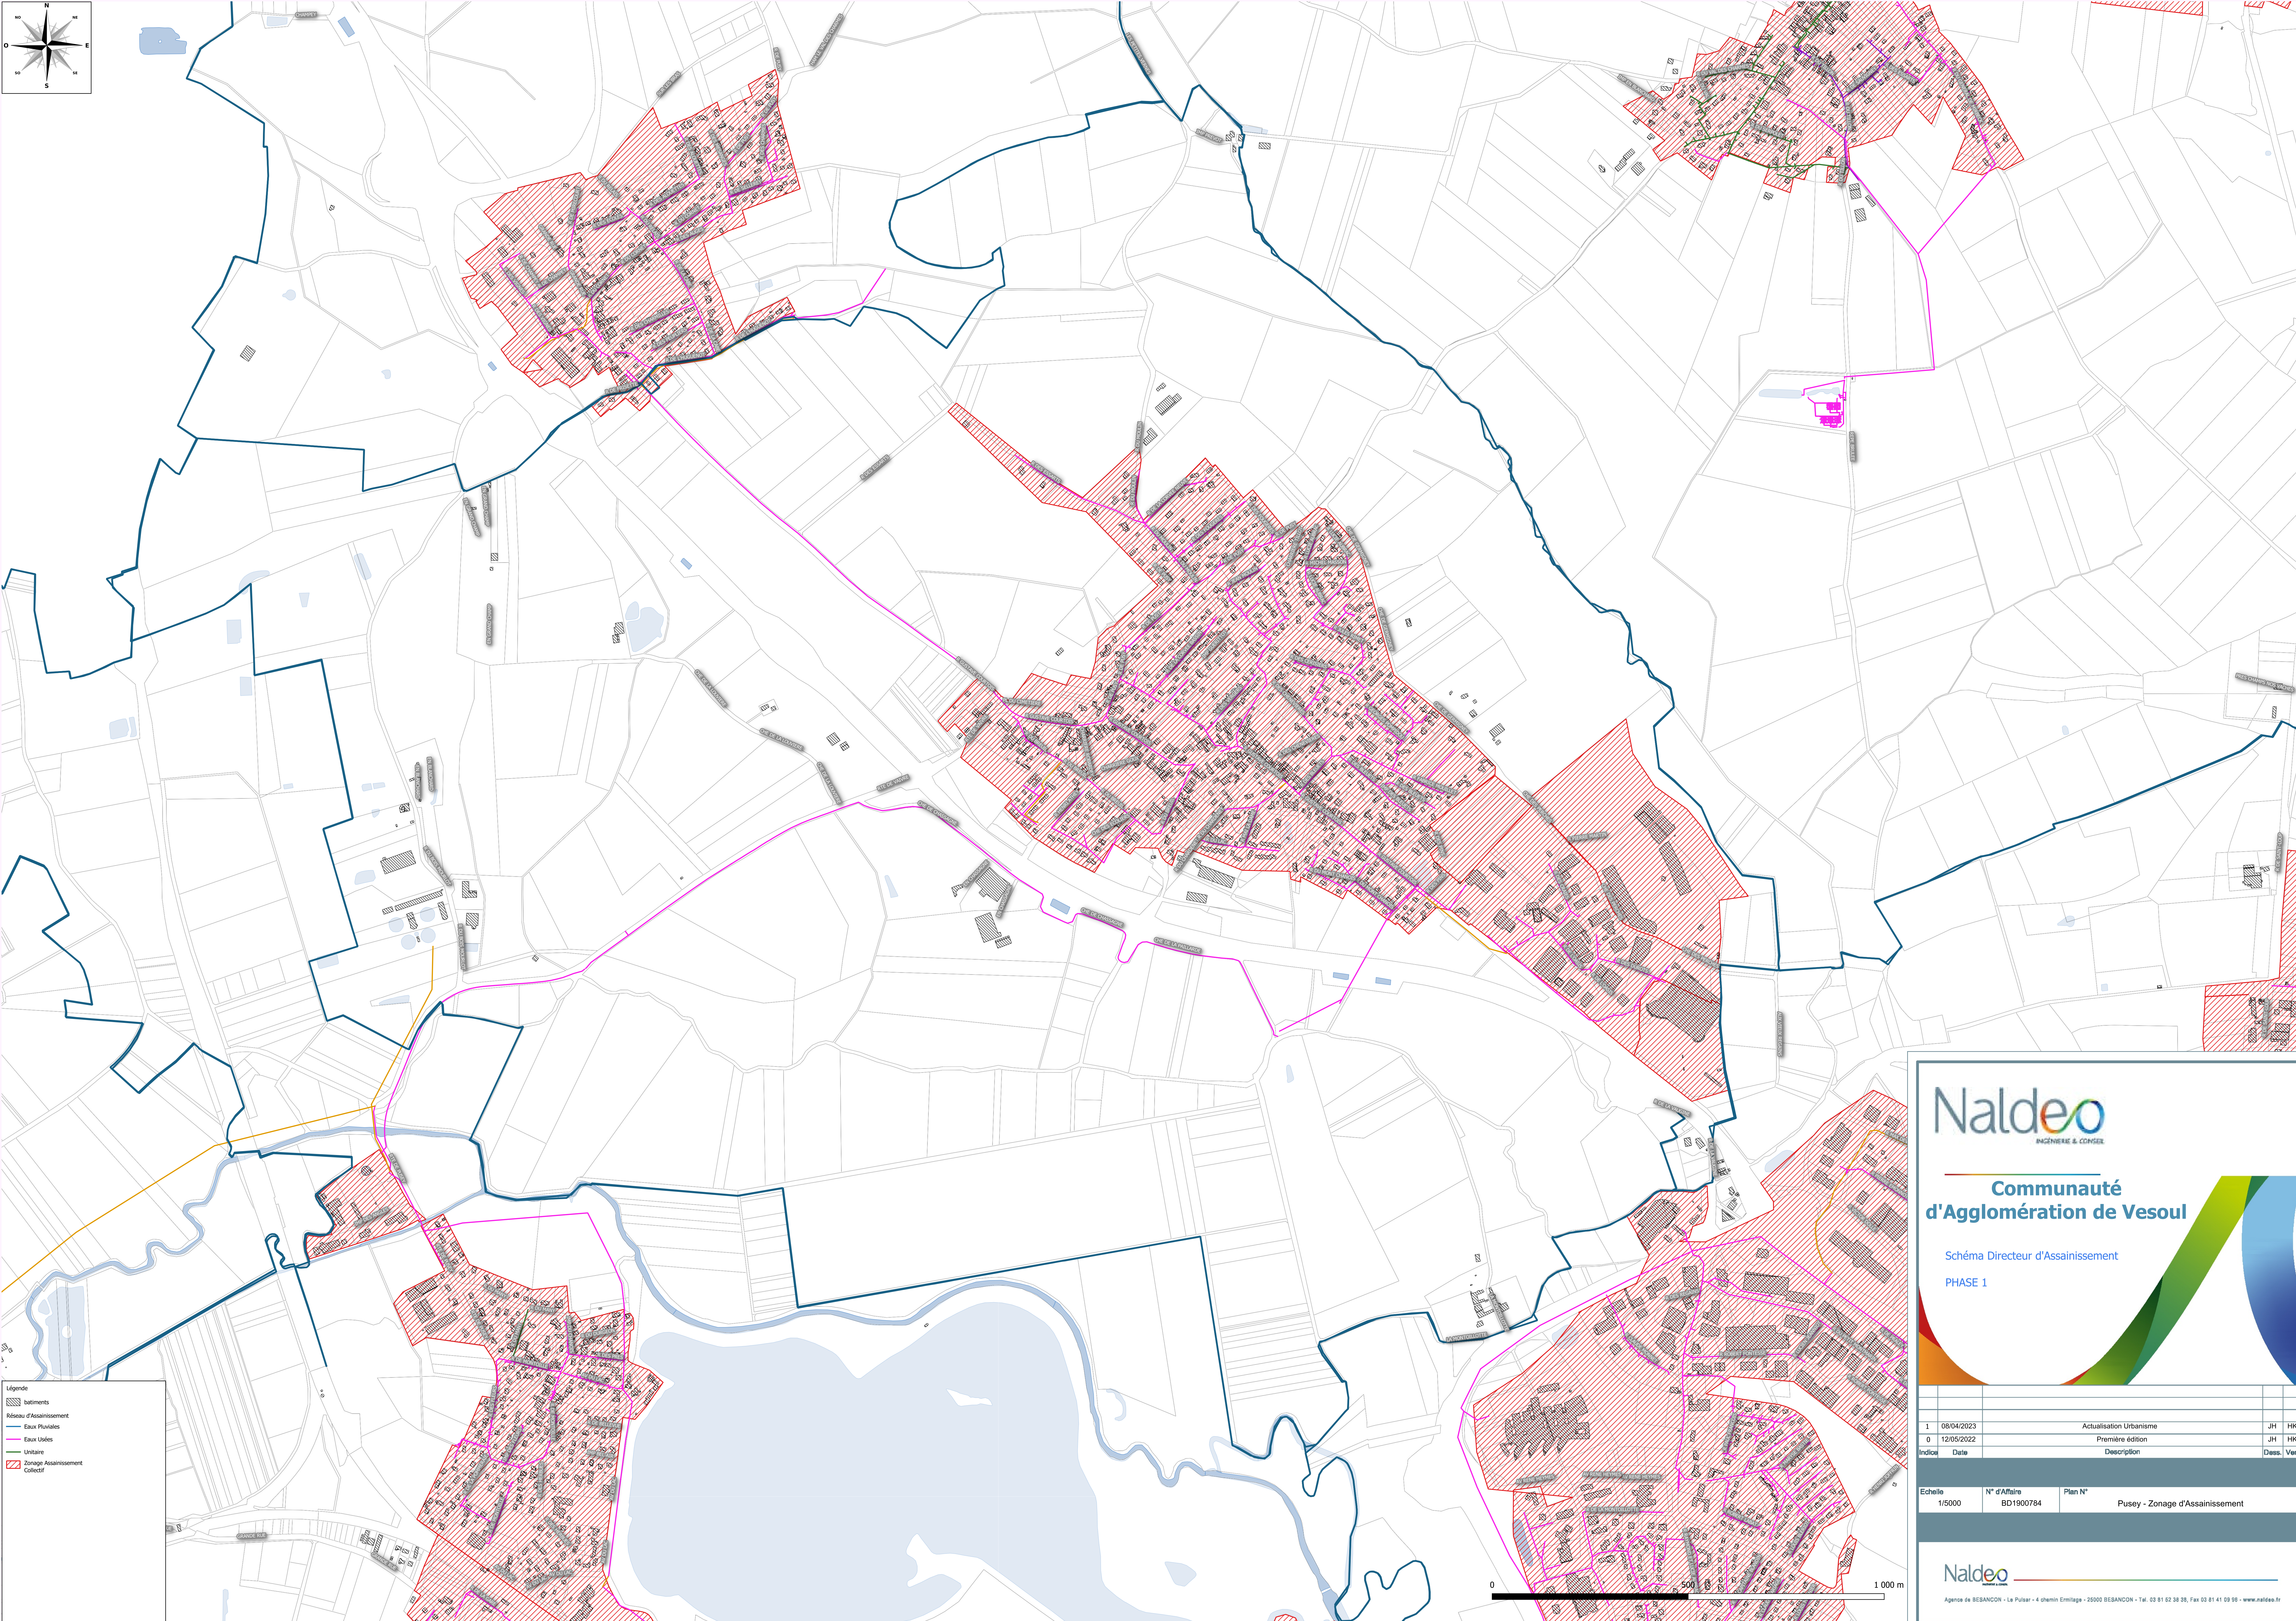



**Naldeo**  
INGÉNIERIE & CONSEIL

**Communauté d'Agglomération de Vesoul**

Schéma Directeur d'Assainissement  
PHASE 1

1	08/04/2023	Actualisation Urbanisme	JH	HK	
0	12/05/2022	Première édition	JH	HK	
Indice	Date	Description	Dass.	Verif.	
Echelle	N° d’Affaire	Plan N°	Pusey - Zonage d’Assainissement		
1/5000	BD1900784				



Agence de BESANCON - La Pulsar - 4 chemin Ermitage - 25000 BESANCON - Tél. 03 81 52 38 35, Fax 03 81 41 09 98 - [www.naldeo.fr](http://www.naldeo.fr)