



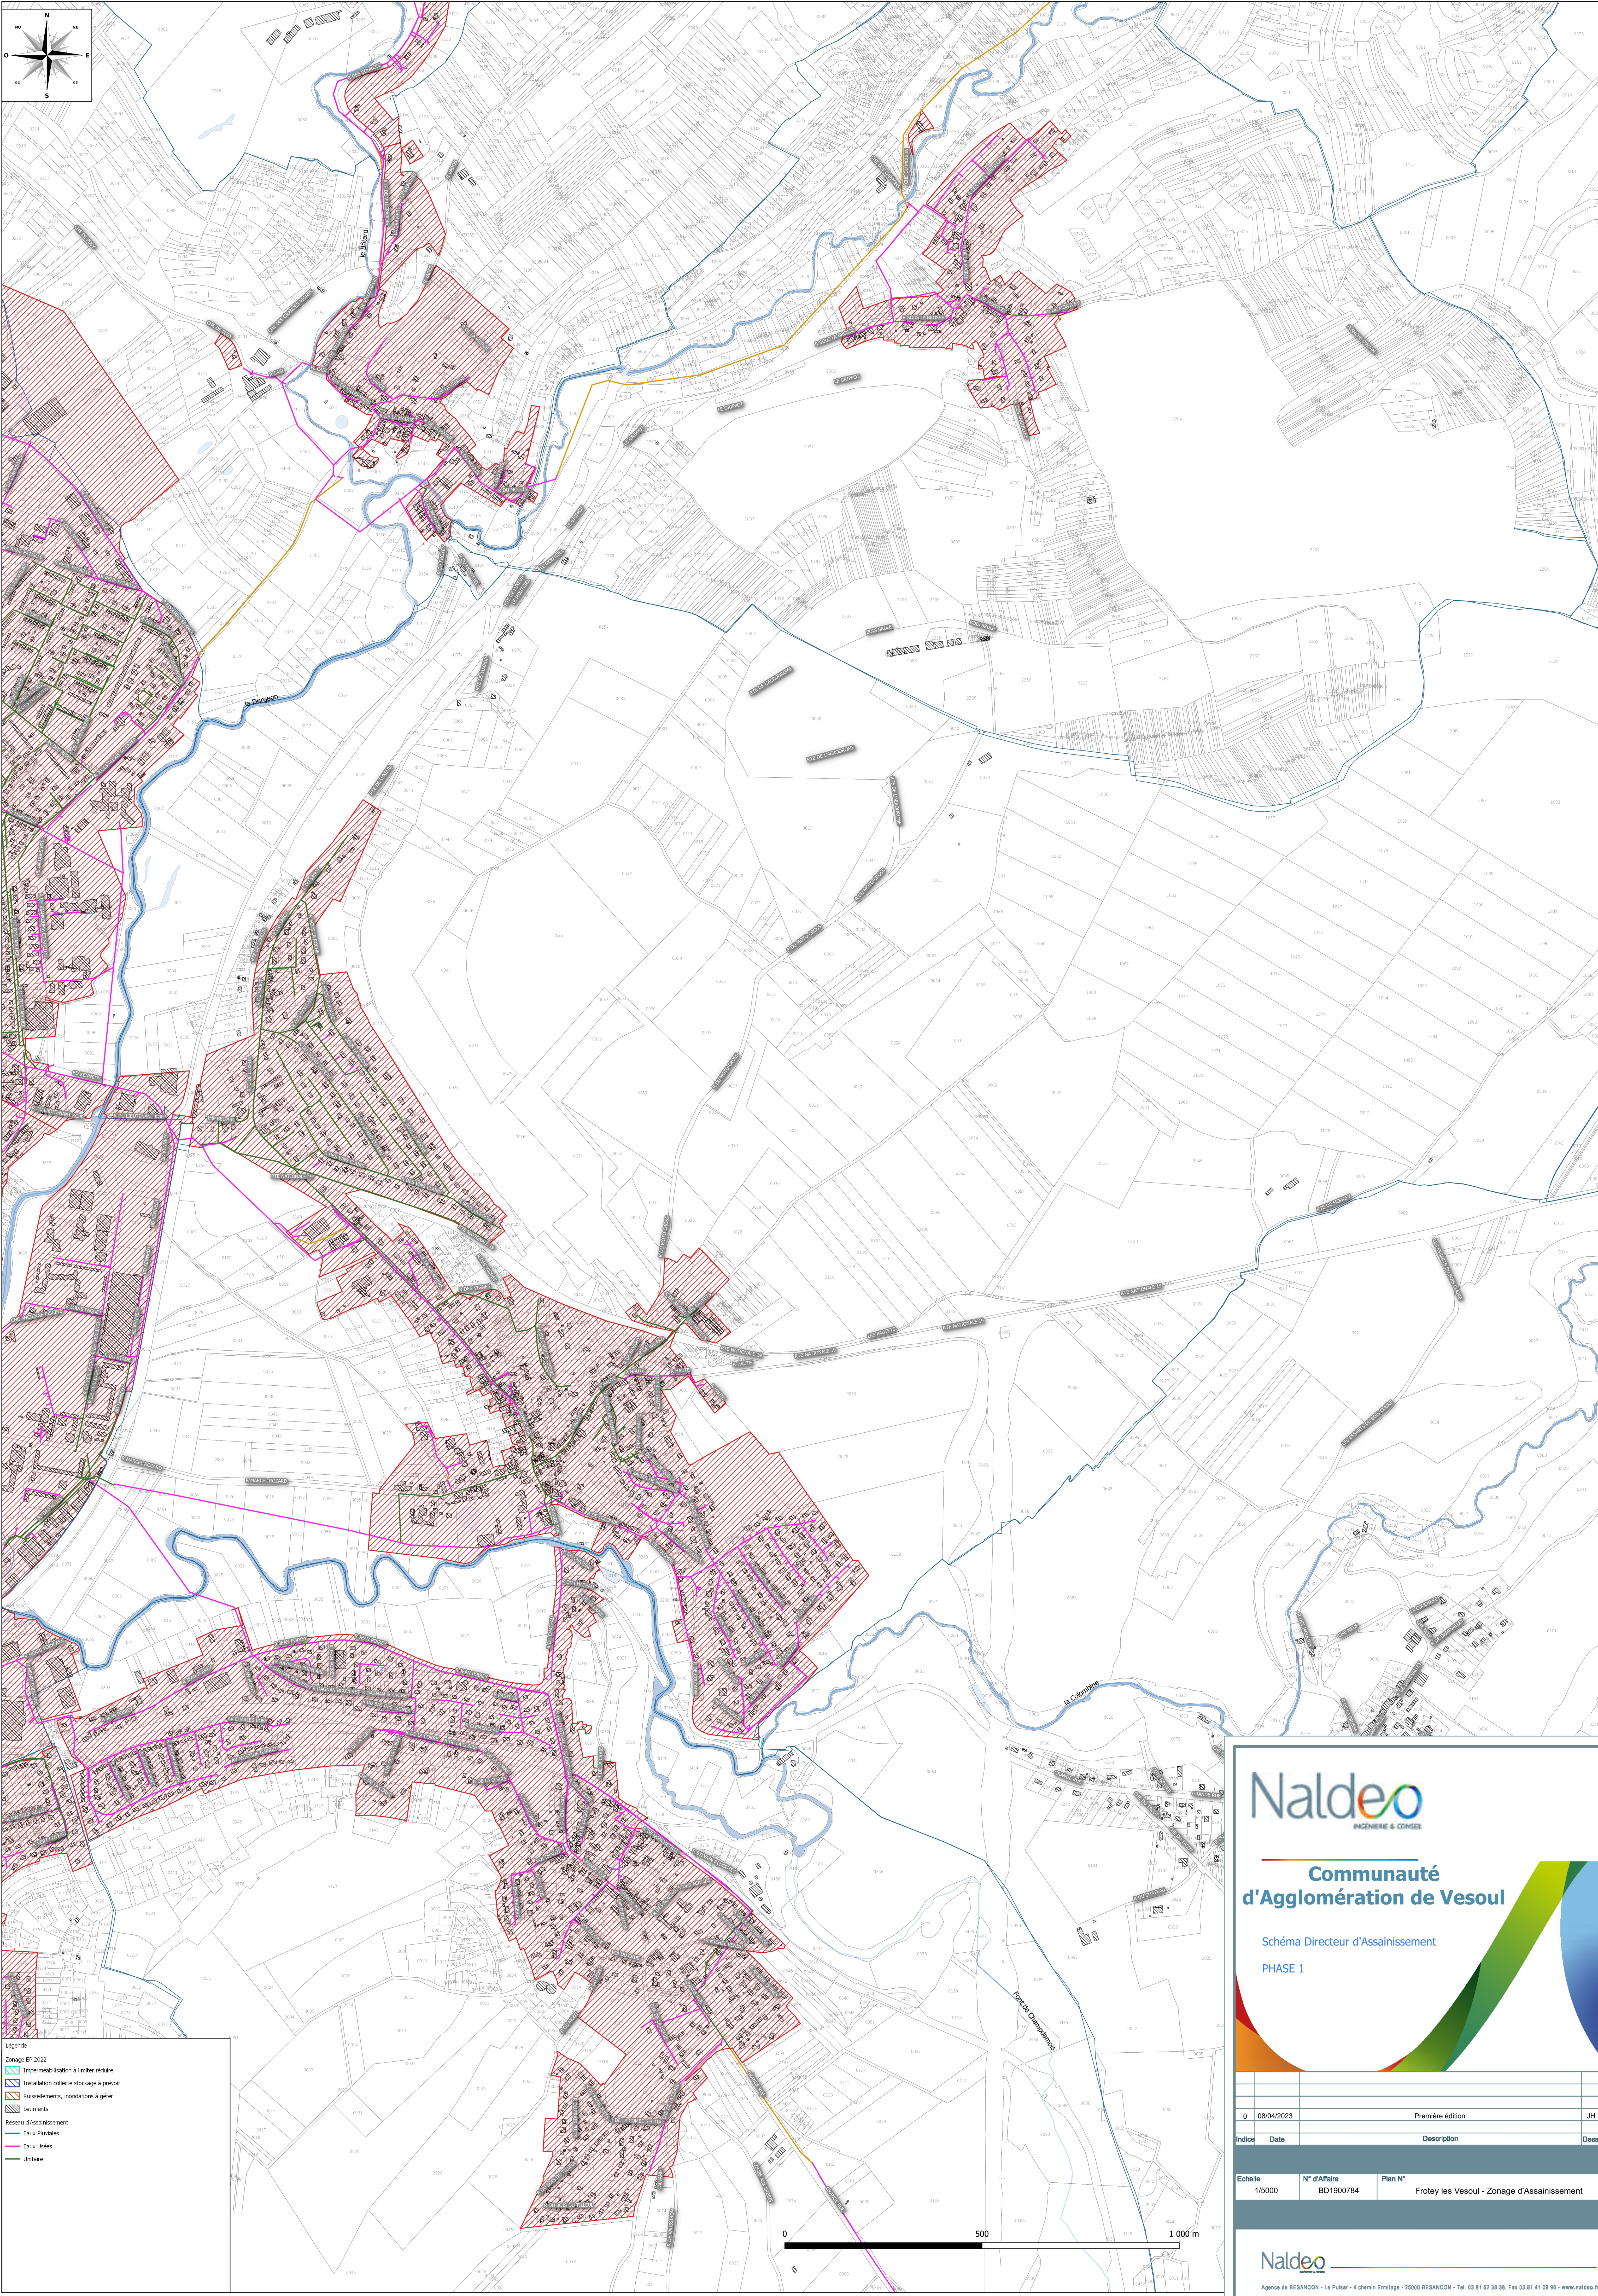

Légende

- Zonage EP 2022
- Imperméabilisation à limiter réduire
- Installation collecte stockage à prioriser
- Rues/parcelles, inondations à gérer
- batiments
- Réseau d'Assainissement
- Eaux Pluviales
- Eaux Usées
- Unitaire

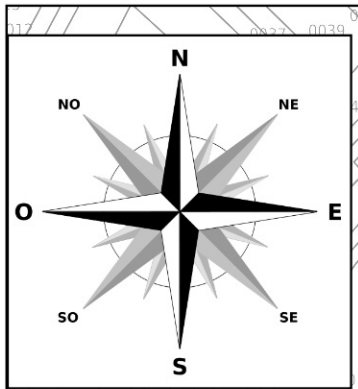

**Communauté
d'Agglomération de Vesoul**

Schéma Directeur d'Assainissement
PHASE 1

0	08/04/2023	Première édition	JH	HK
Indice	Date	Description	Devs.	Verif.
Echelle	N° d'Affaire	Plan N°		
1/5000	BD1900784	Frotey les Vesoul - Zonage d'Assainissement		



Agence de BESANCON - Le Pulsar - 4 chemin Ermitage - 25000 BESANCON - Tél. 03 81 62 38 35, Fax 03 81 41 09 95 - www.naldeo.fr